

2400,00 мм





2000,00 мм

20,00 мм 38,00 мм

20,00 мм

40,00 мм

20,00 мм

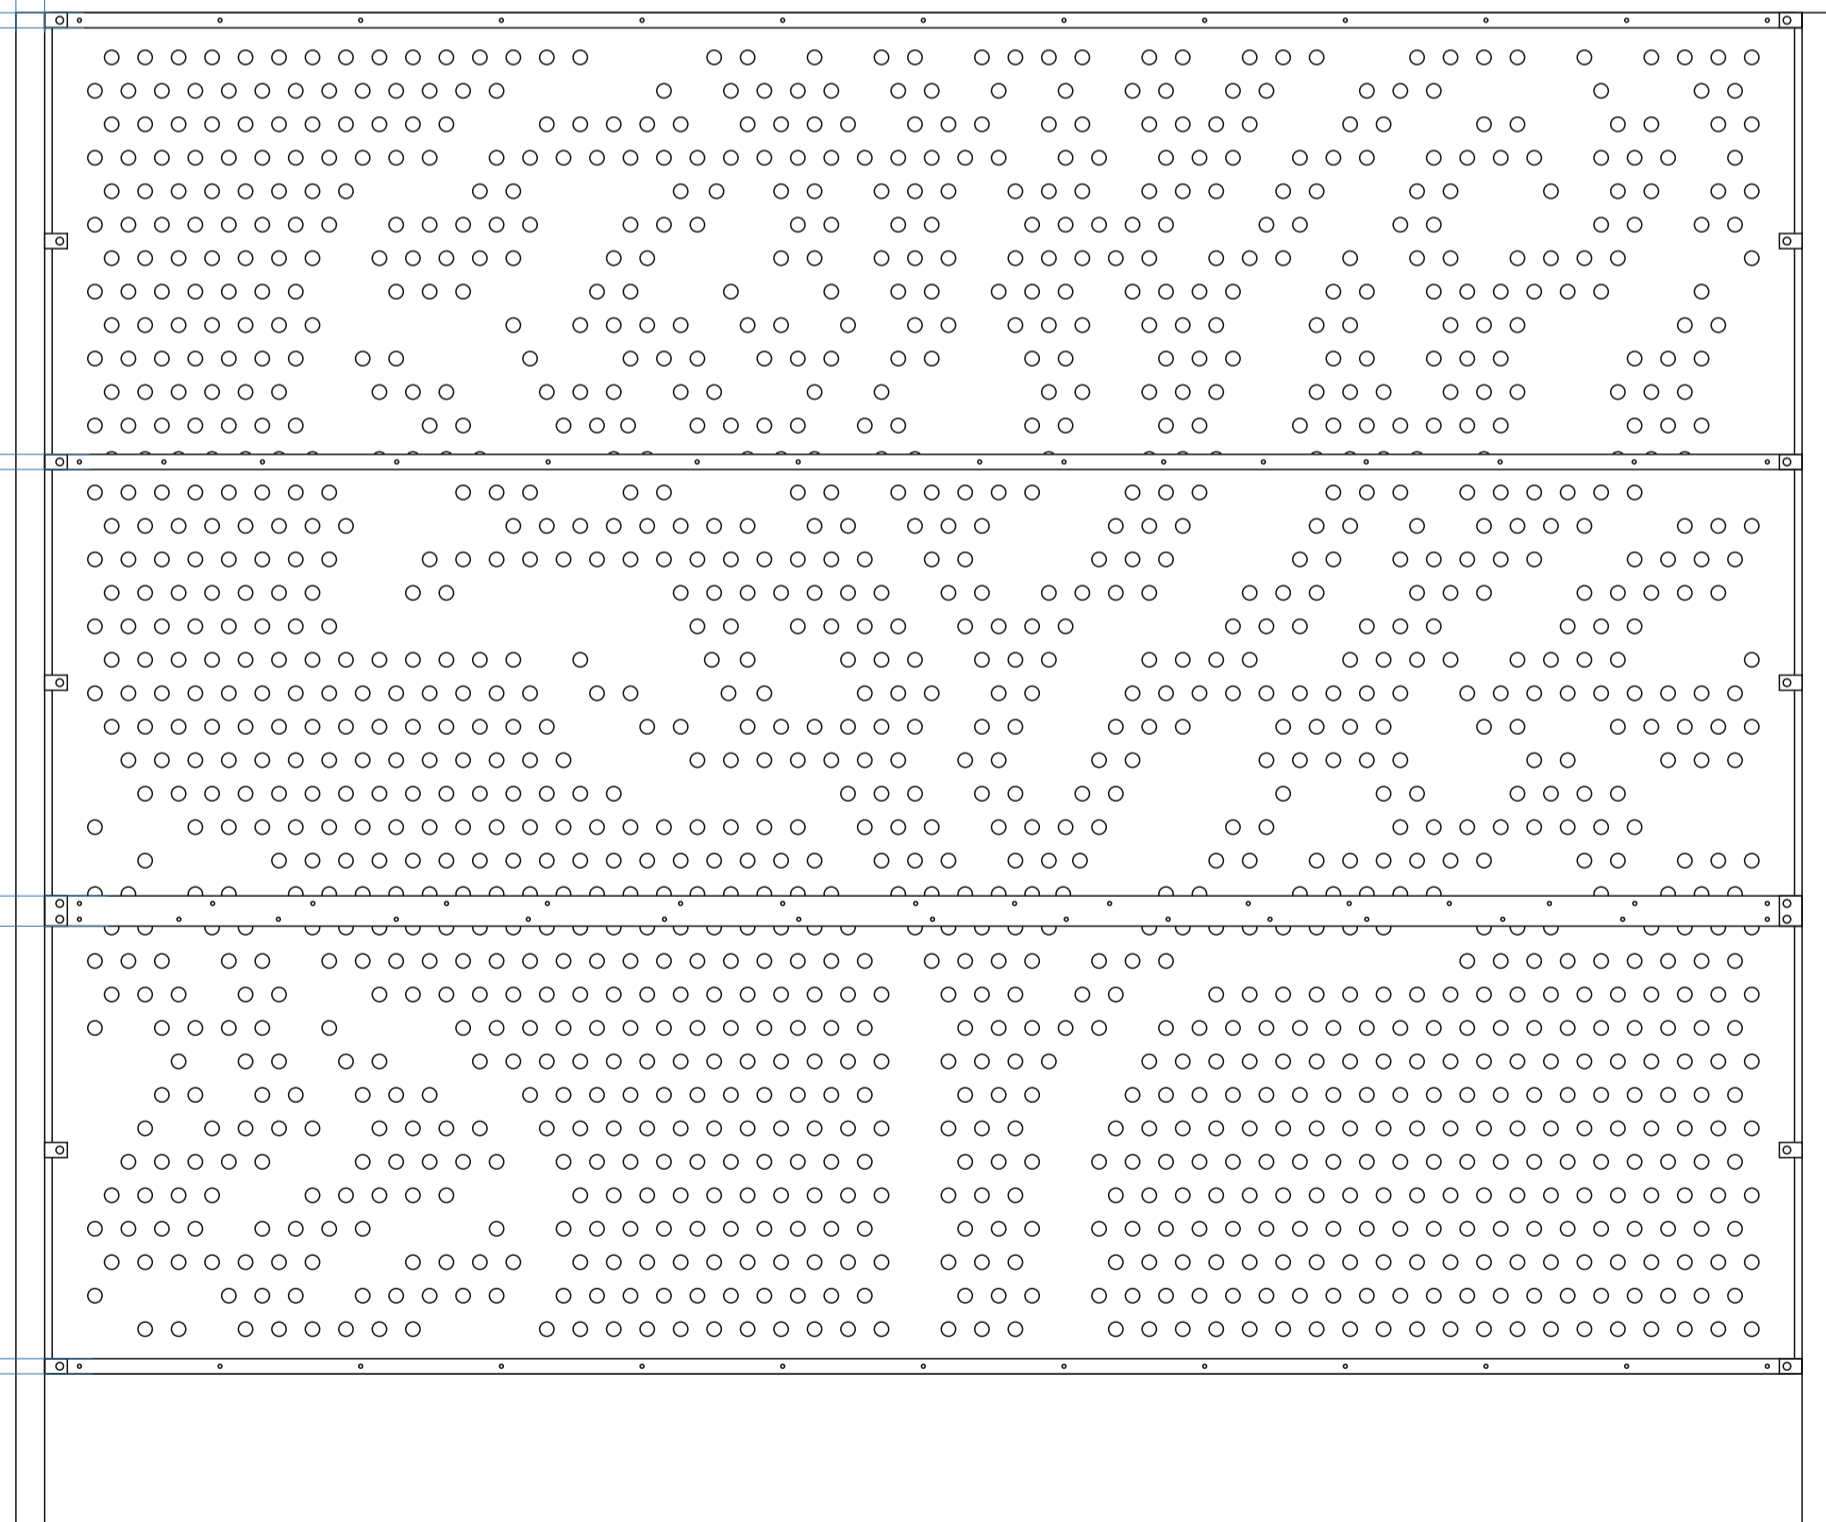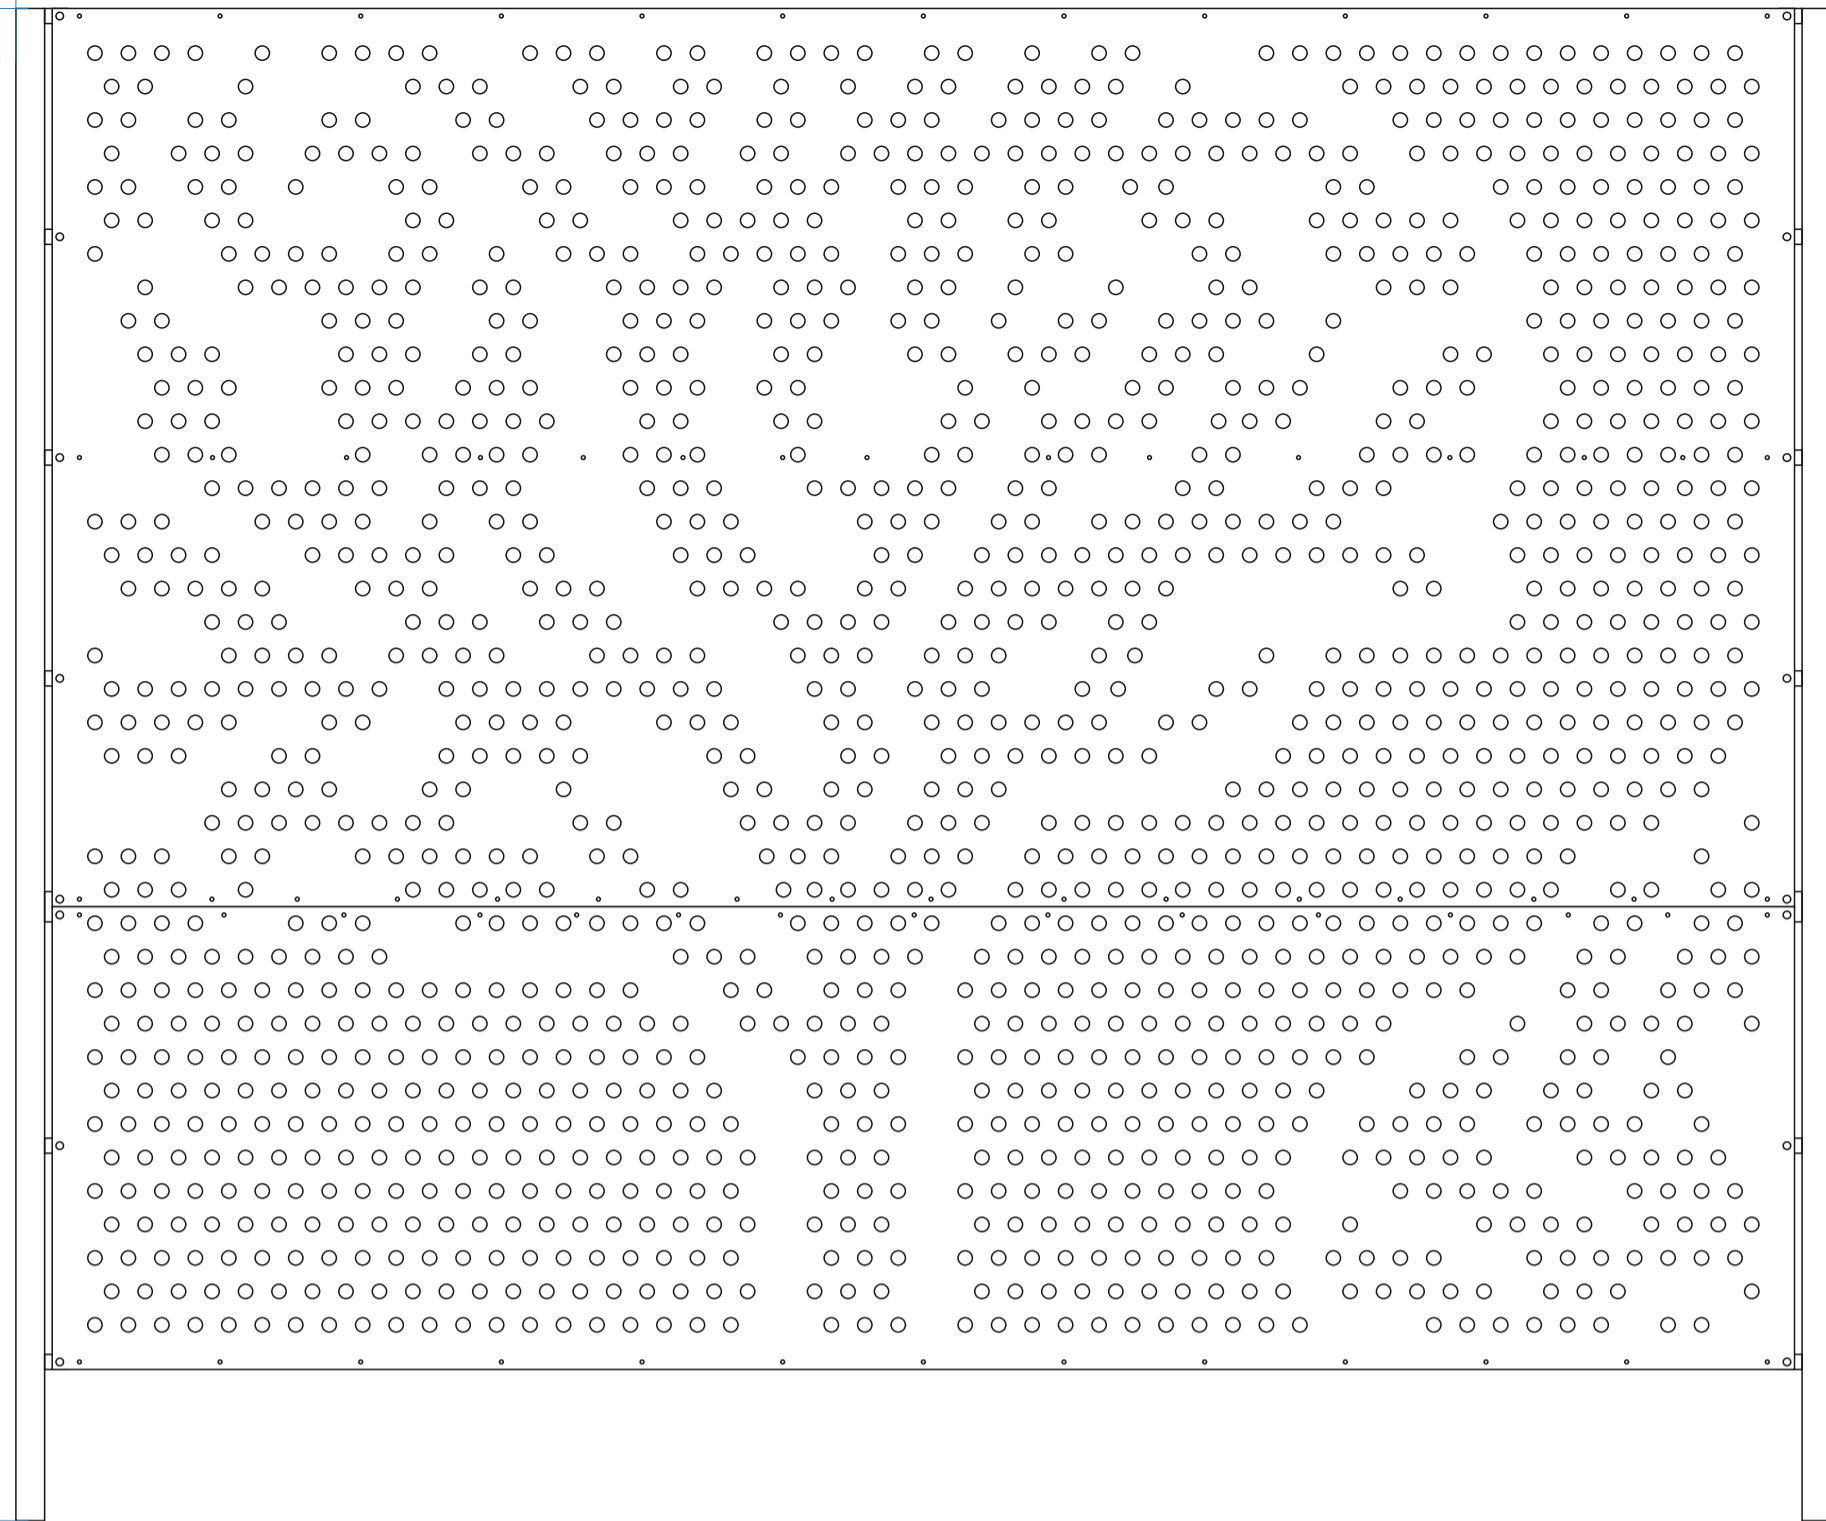

Стойки: Труба D38

Перемычки:

Труба профильная 20x20 - 3 шт

Труба профильная 20x40 - 1 шт